



Élévation principale

PAUL RABY / ARCHITECTE

275 RUE DE BELLEFEUILLE  
ST-EUSTACHE QUE. J7P 2K6  
Telephone : (514) 972 2070  
Telecopieur : (450) 491-7002



Latérale droite

PAUL RABY / ARCHITECTE


275 RUE DE BELLEFEUILLE  
ST-EUSTACHE QUE. J7P 2K6  
Telephone : (514) 972 2070  
Telecopieur : (450) 491-7002



Latérale gauche


PAUL RABY / ARCHITECTE

275 RUE DE BELLEFEUILLE  
ST-EUSTACHE QUE. J7P 2K6  
Telephone : (514) 972 2070  
Telecopieur : (450) 491-7002

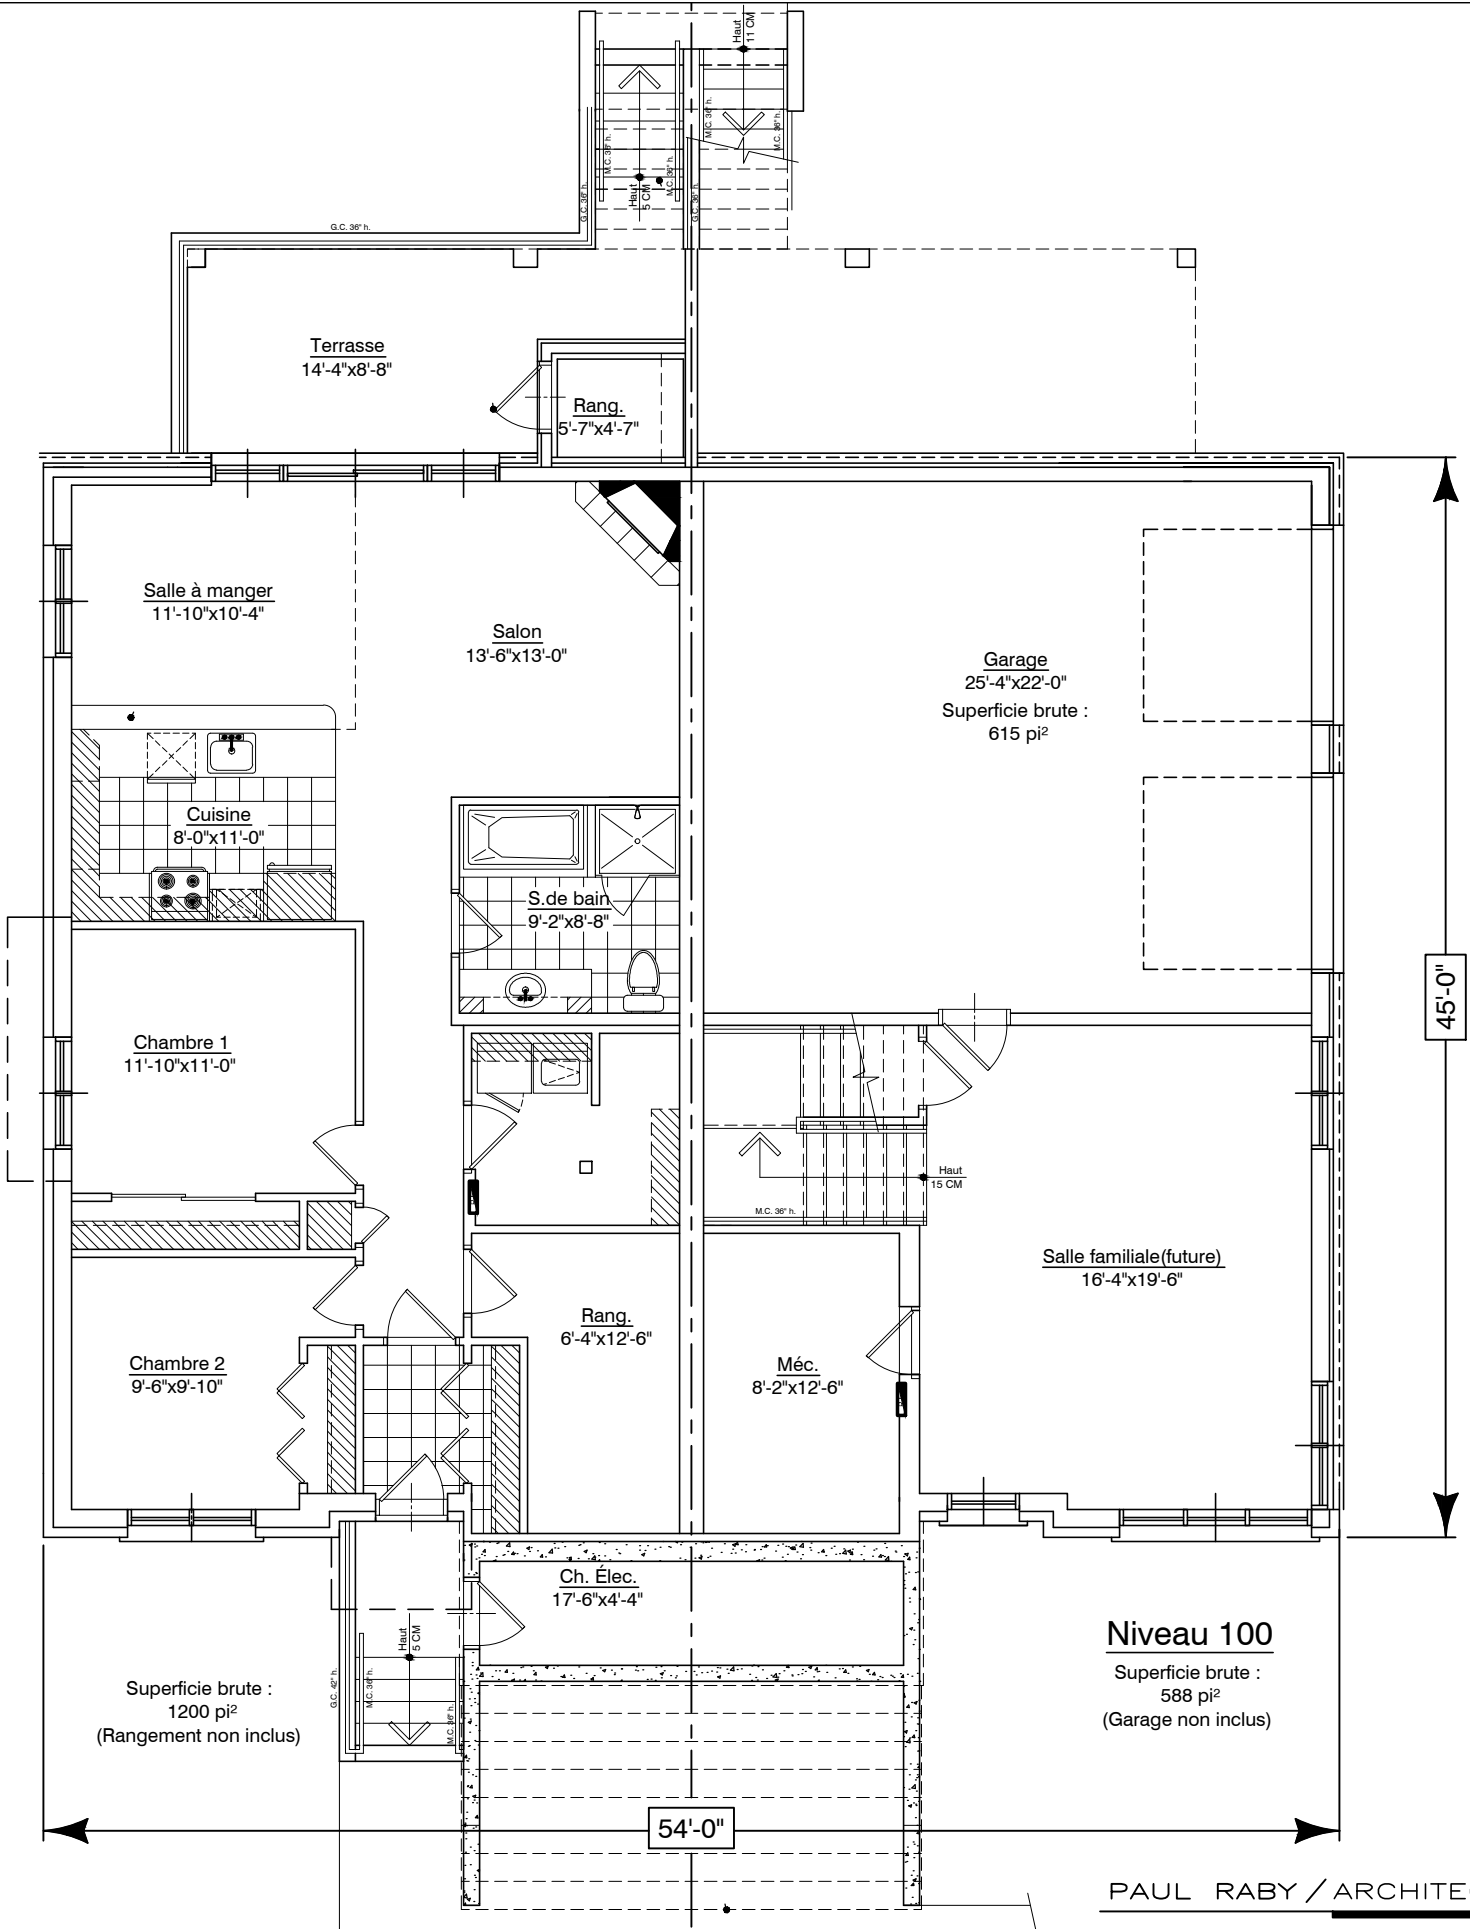

PAUL RABY / ARCHITECTE

275 RUE DE BELLEFEUILLE  
ST-EUSTACHE QUE. J7P 2K6  
Telephone : (514) 972 2070  
Telecopieur : (450) 491-7002

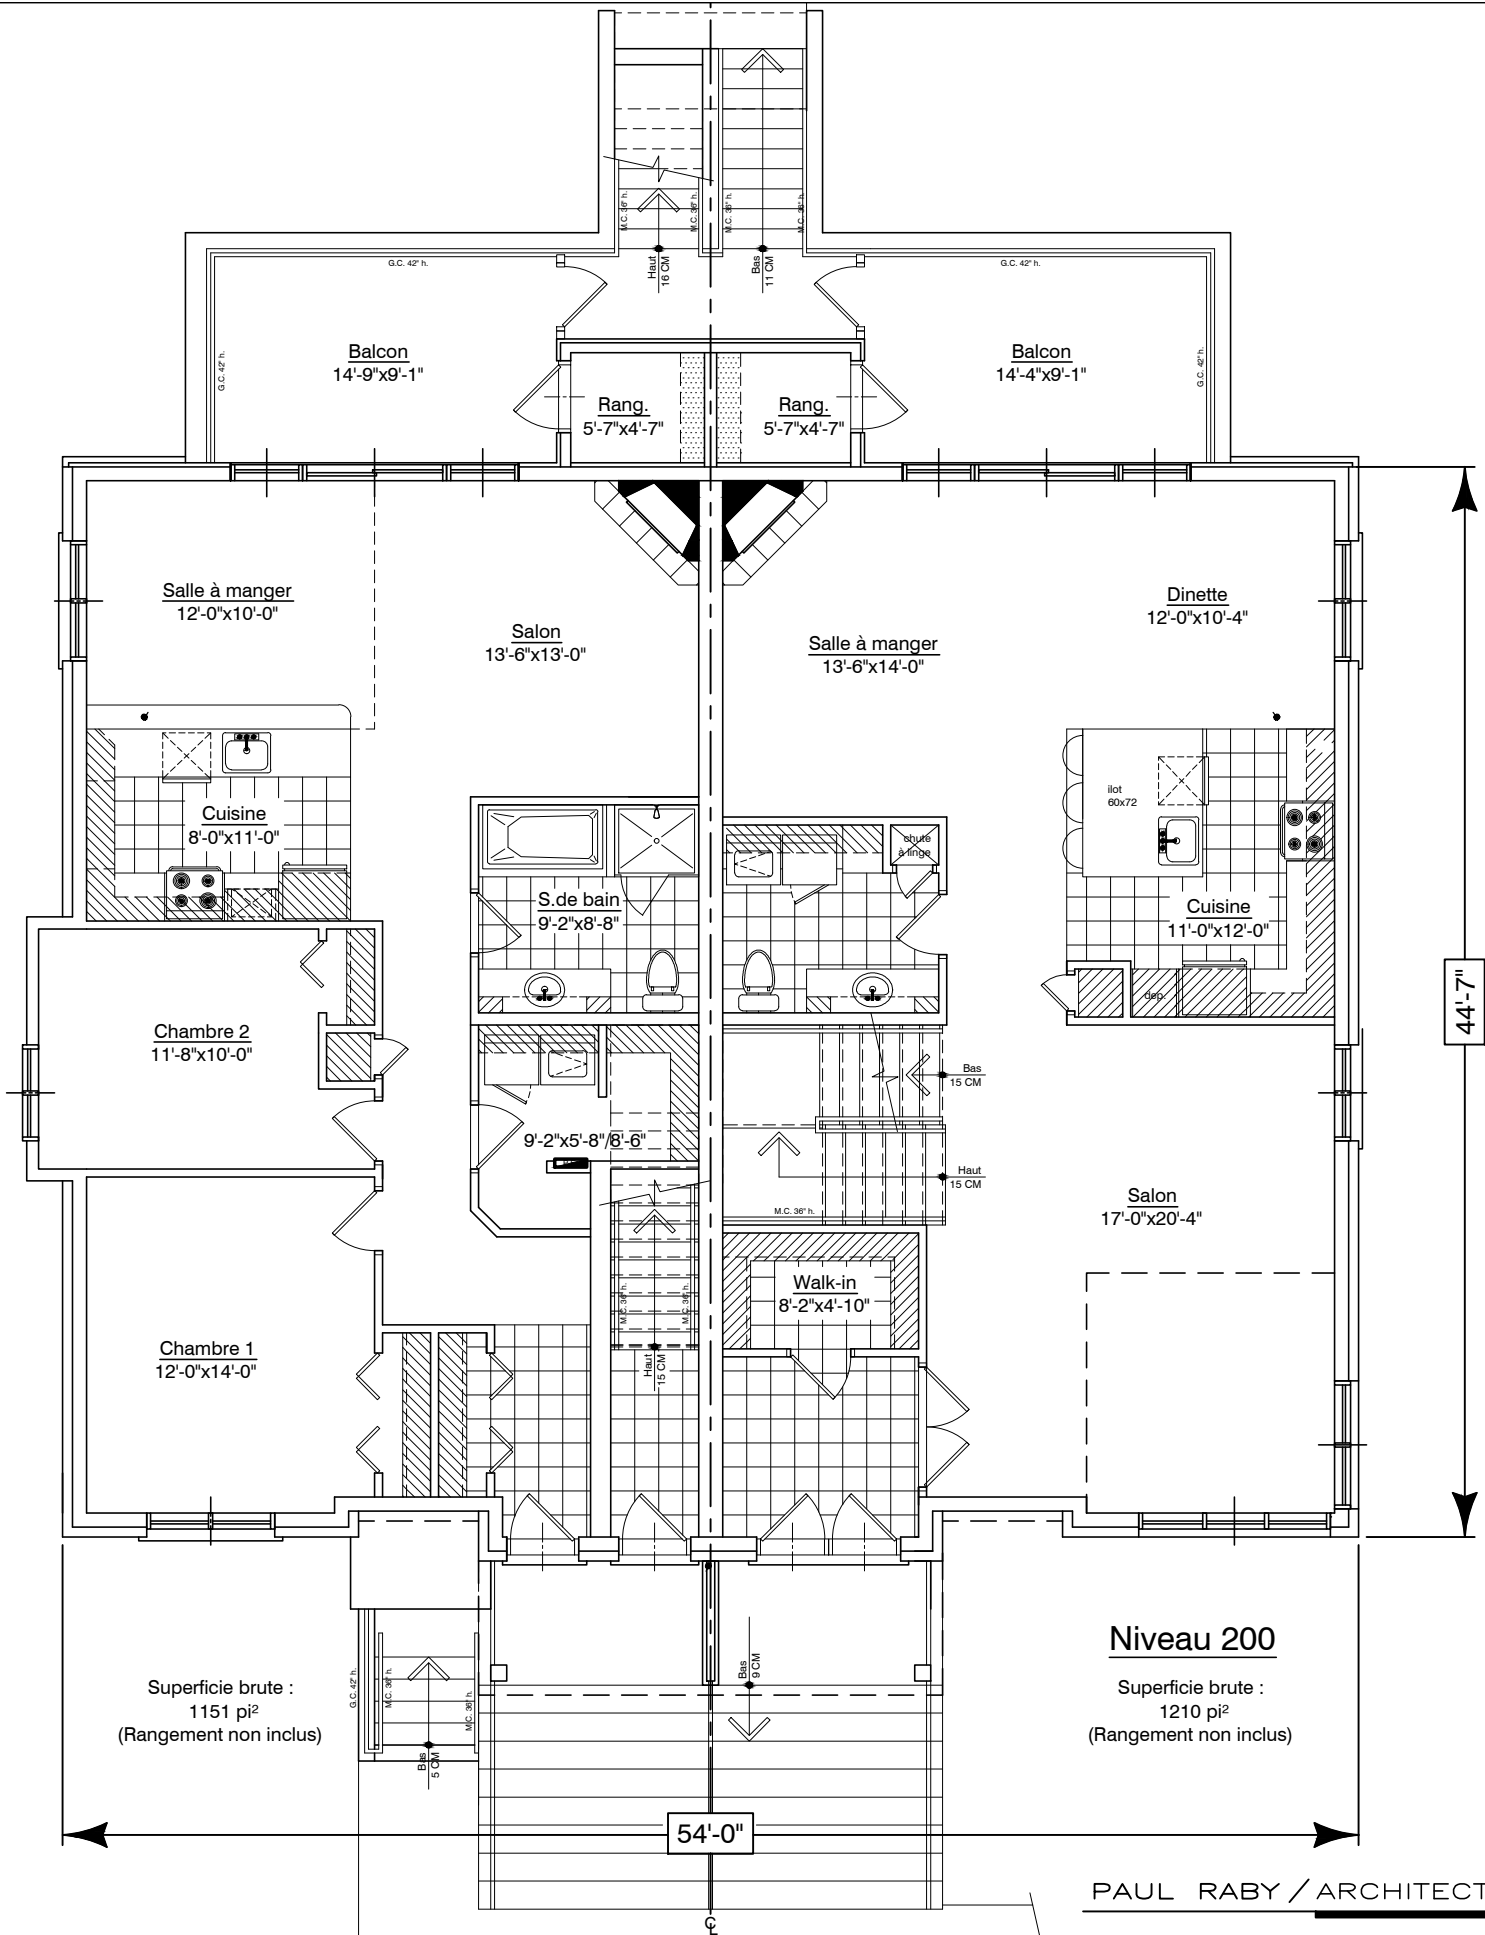


Superficie brute :  
1151 pi<sup>2</sup>  
(Rangement non inclus)

**Niveau 200**  
Superficie brute :  
1210 pi<sup>2</sup>  
(Rangement non inclus)

PAUL RABY / ARCHITECTE

275 RUE DE BELLEFEUILLE  
ST-EUSTACHE QUE. J7P 2K6  
Telephone : (514) 972 2070  
Telecopieur : (450) 491-7002

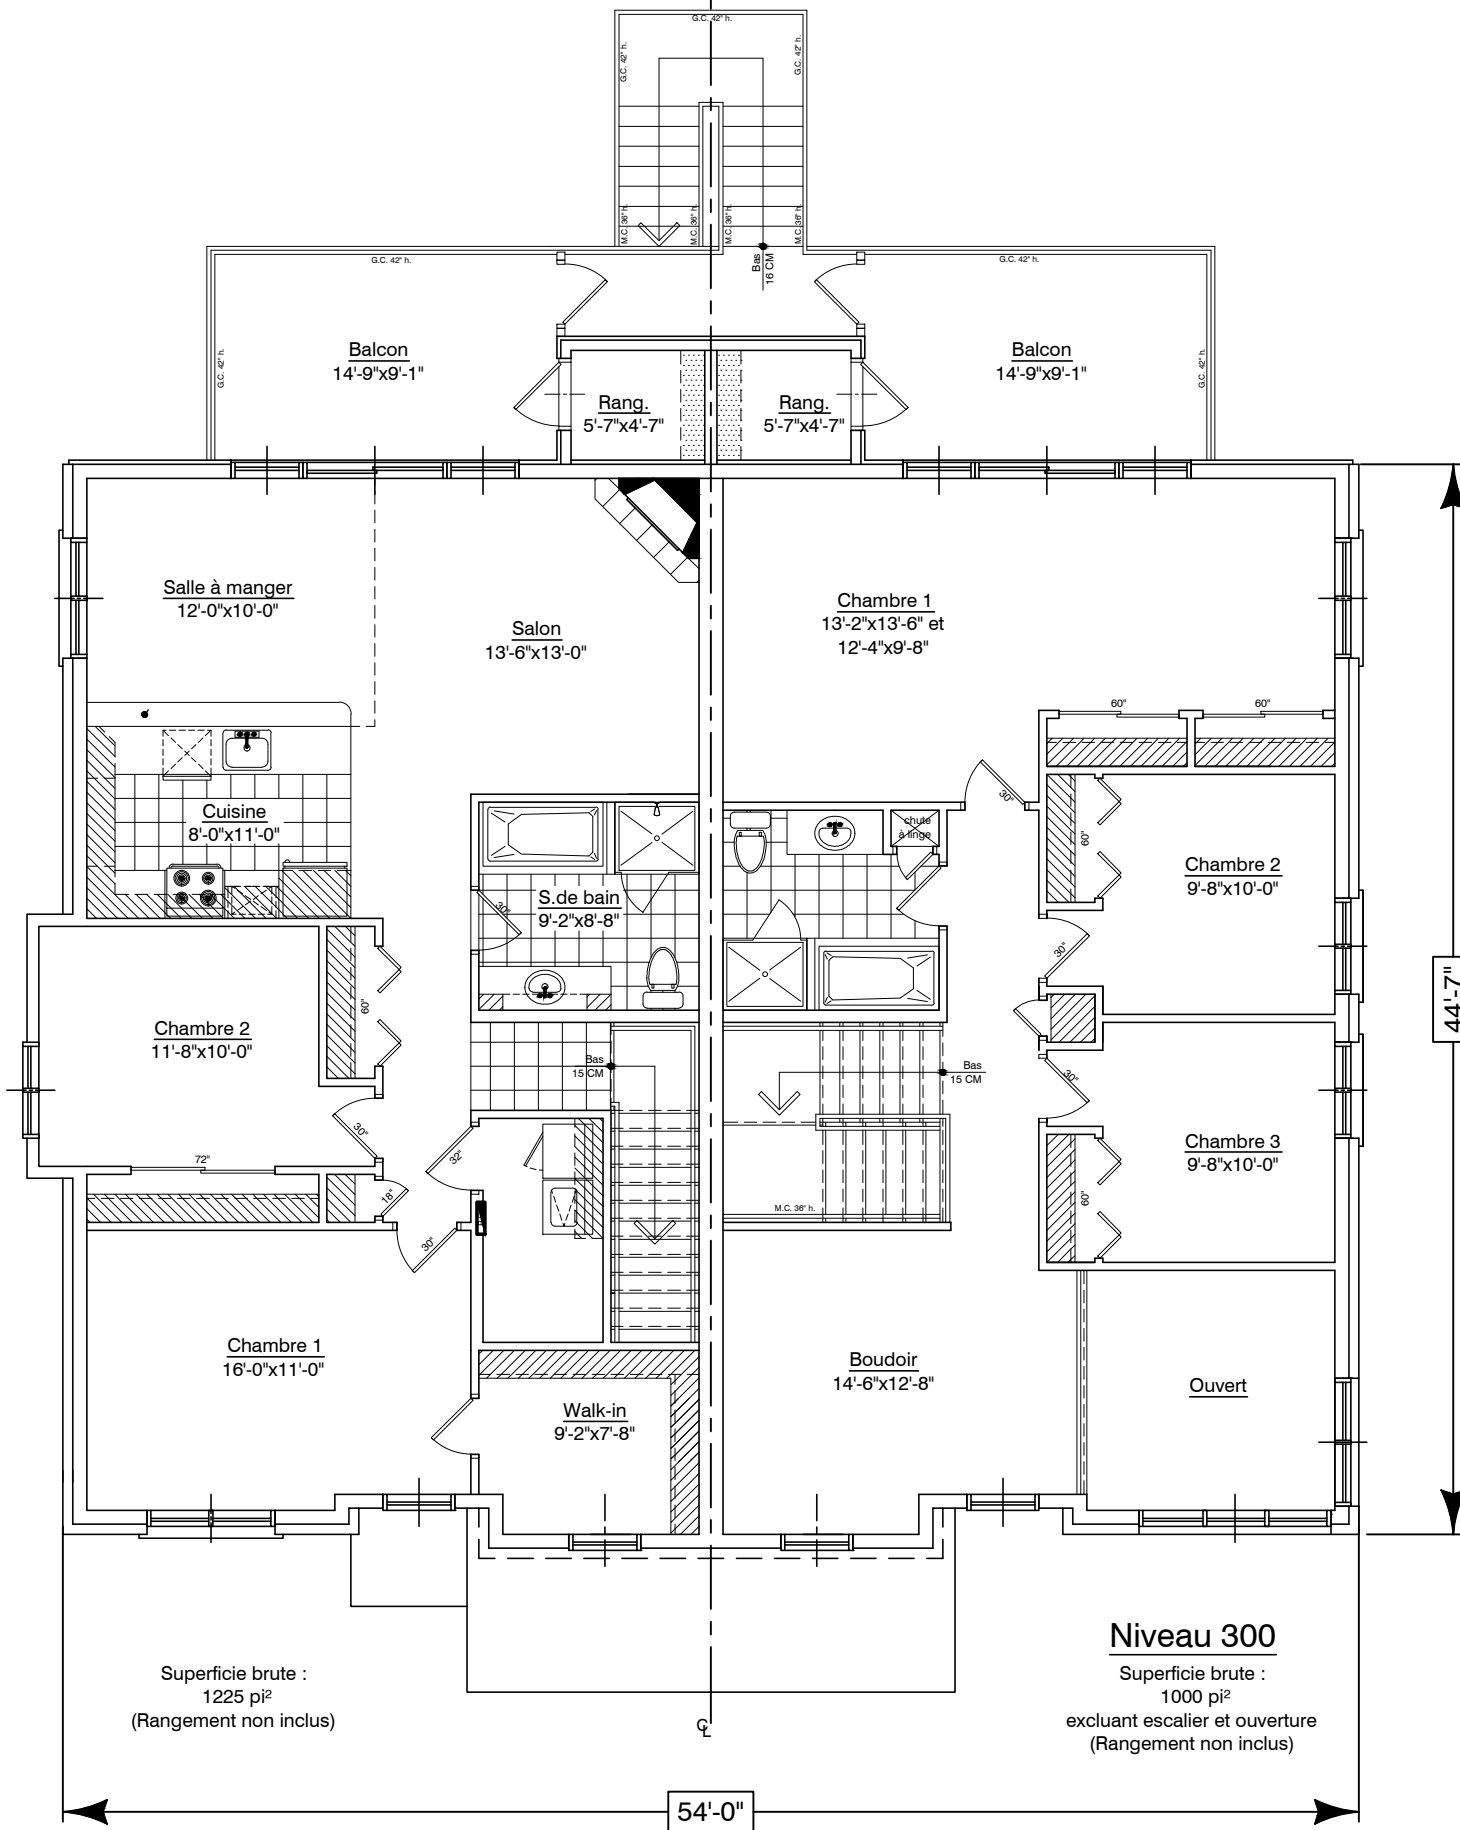

PAUL RABY / ARCHITECTE

275 RUE DE BELLEFEUILLE  
ST-EUSTACHE QUE. J7P 2K6  
Telephone : (514) 972 2070  
Telecopieur : (450) 491-7002