


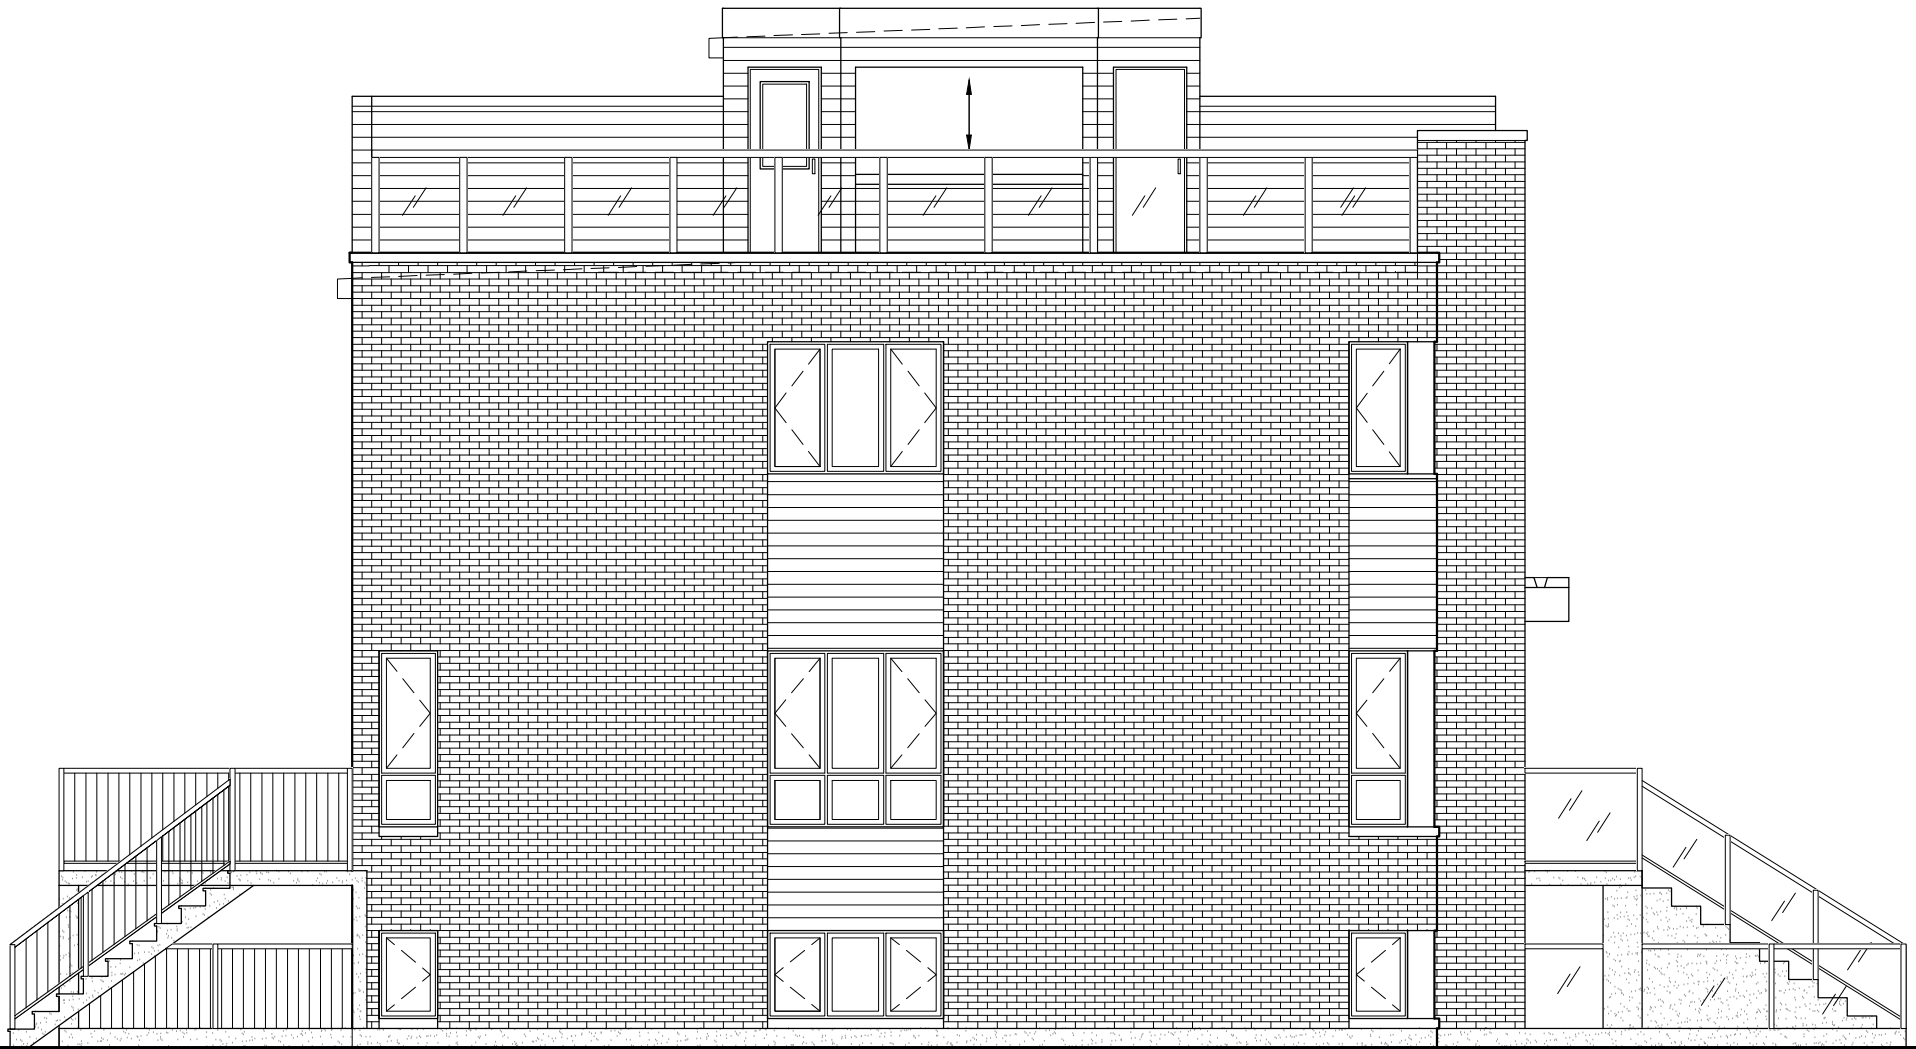


ÉLÉVATION PRINCIPALE



ÉLÉVATION LATÉRALE
VERSION TERRASSE


PAUL RABY / ARCHITECTE

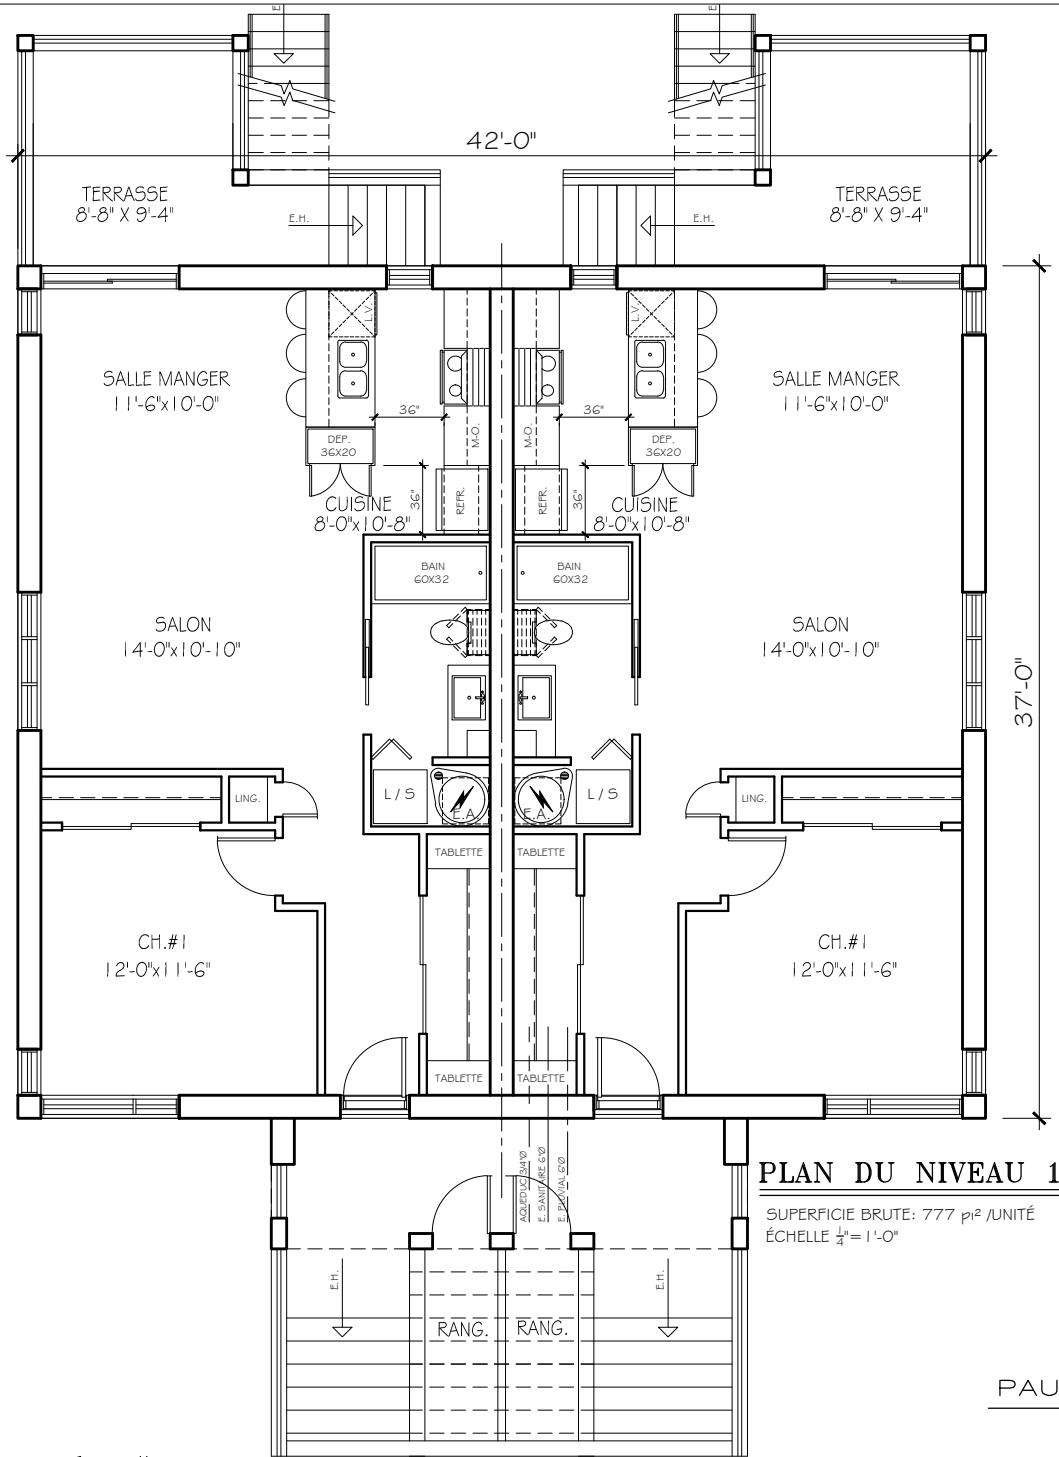

PLAN DU NIVEAU 1

SUPERFICIE BRUTE: 777 pi² /UNITÉ
ÉCHELLE 1/4" = 1'-0"

PAUL RABY / ARCHITECTE

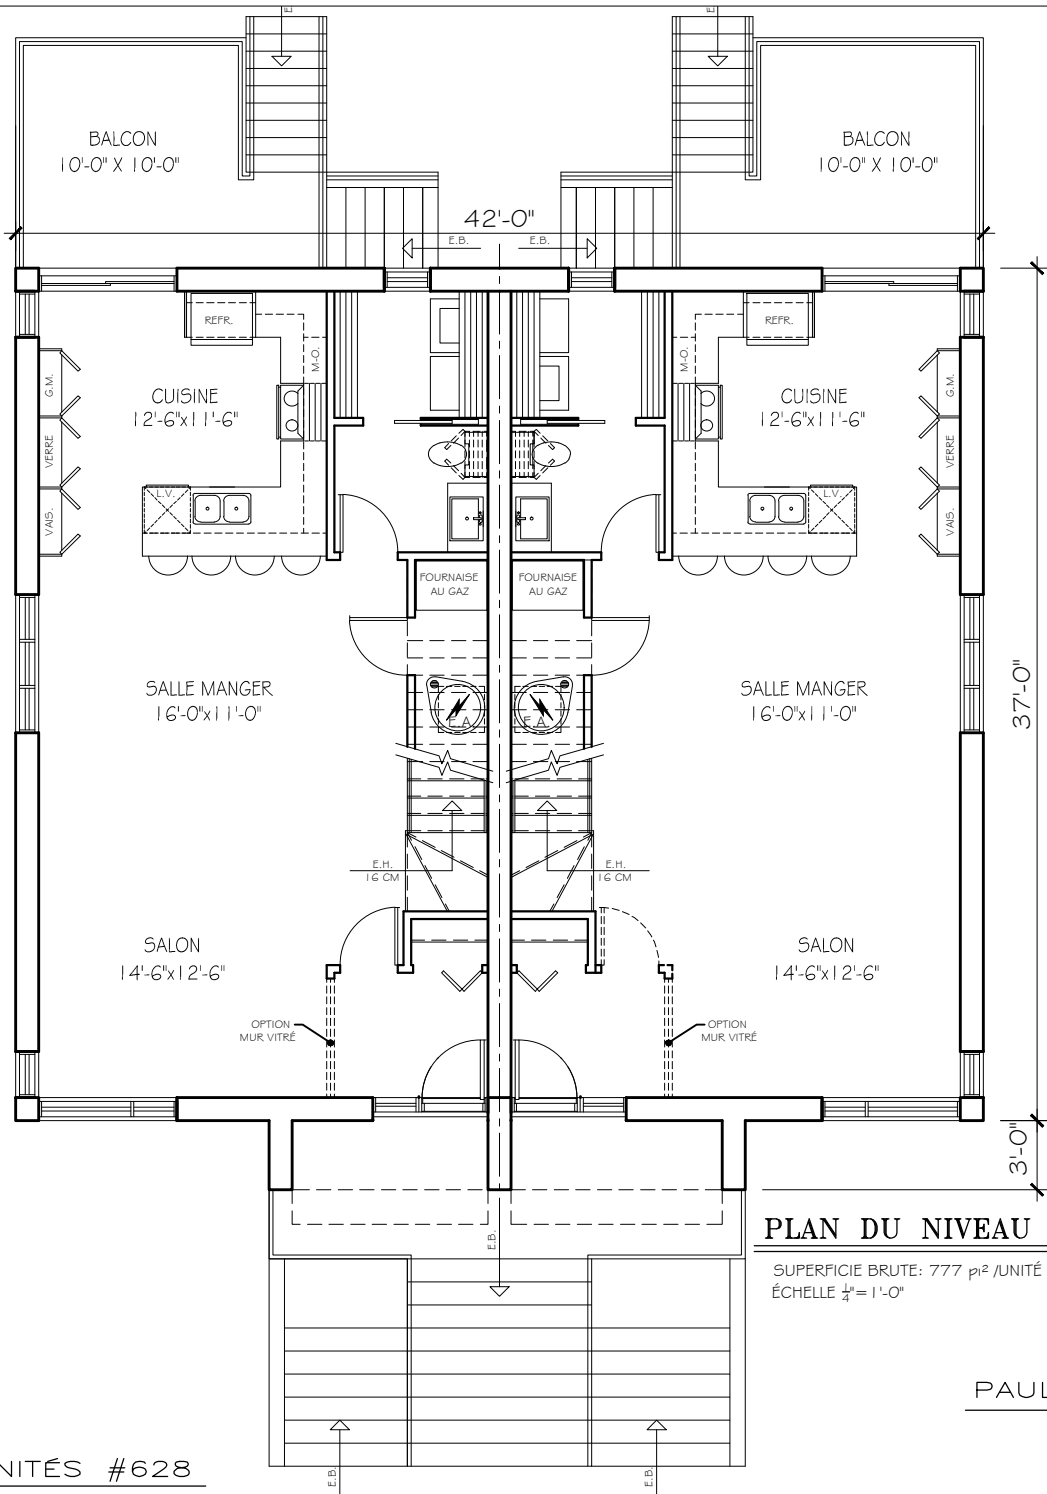

PLAN DU NIVEAU 2


SUPERFICIE BRUTE: 777 pi²/UNITÉ
ÉCHELLE 1/4" = 1'-0"

PAUL RABY / ARCHITECTE

COLLECTION L'ARCHITHEQUE: 4 UNITÉS #628


WWW.ARCHITHEQUE.CA
"TOUS DROITS RÉSERVÉS"

275 RUE DE BELLEFEUILLE
ST-EUSTACHE QUE. J7P 2K6
Telephone : (514) 972 2070
Telecopieur : (450) 491-7002
Courriel: paulraby.architecte@hotmail.com

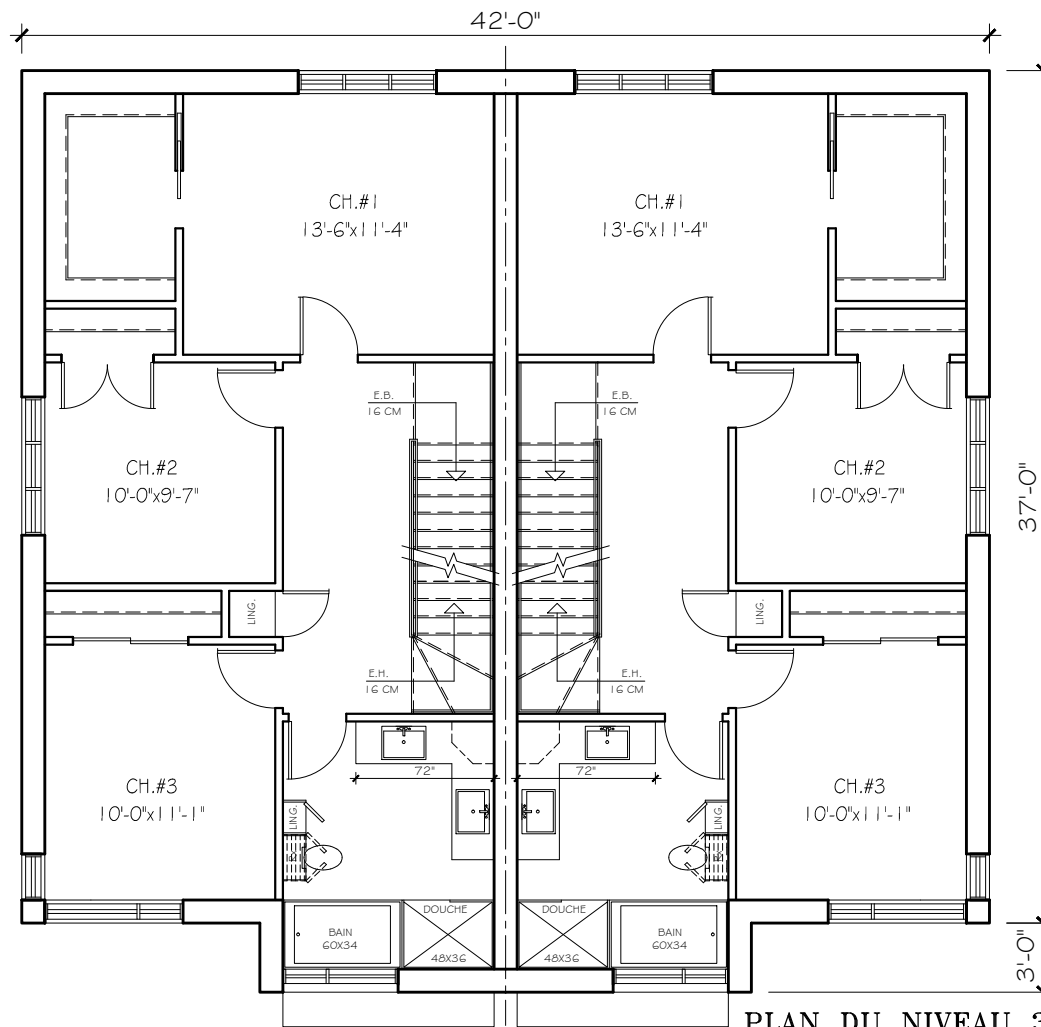

PLAN DU NIVEAU 3

SUPERFICIE BRUTE: 735 p² /UNITÉ
 EXCLUANT L'ESCALIER ET OUVERTURE
 ÉCHELLE 1/4" = 1'-0"

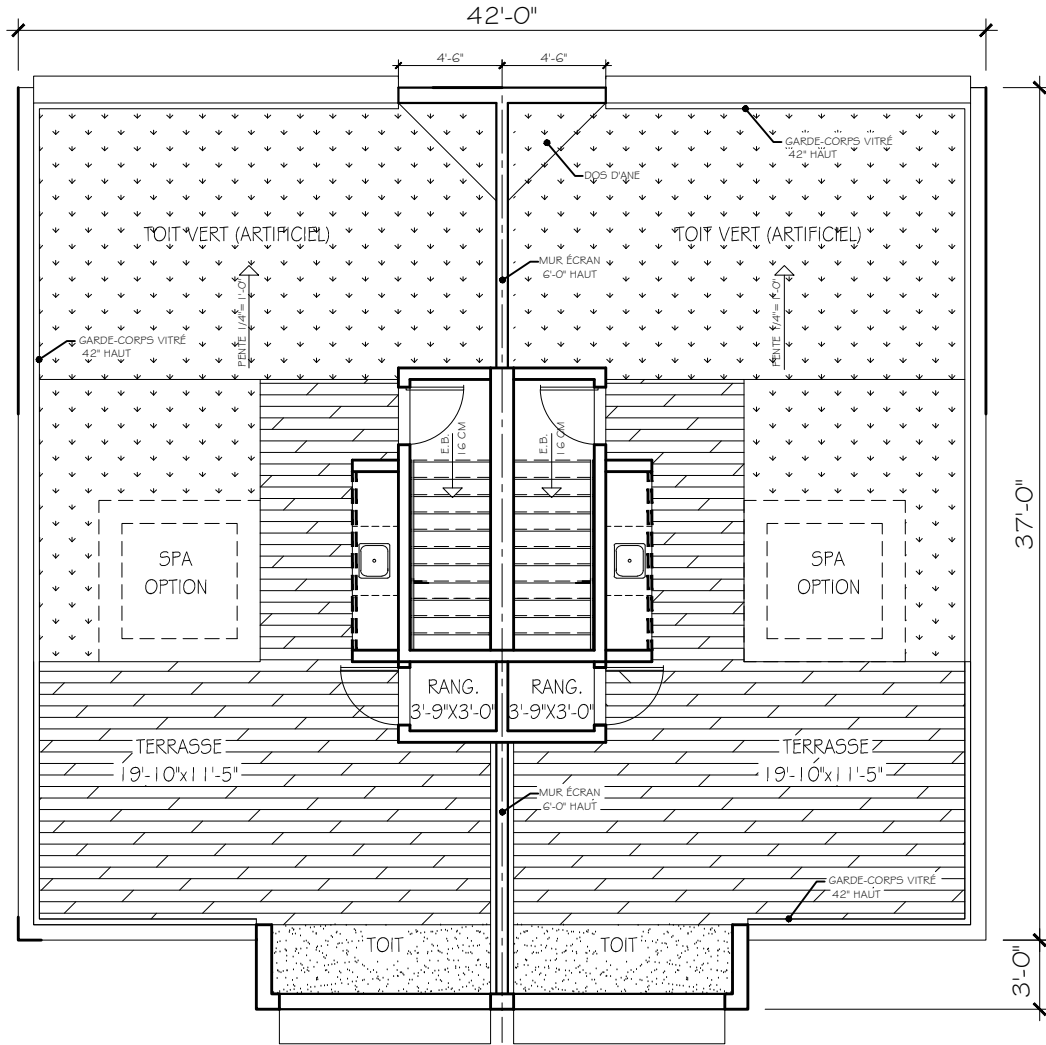

PLAN DE TOIT/TERRASSE

ÉCHELLE 1/4" = 1'-0"

PAUL RABY / ARCHITECTE